



ΕΦΗΜΕΡΙΣ ΤΗΣ ΚΥΒΕΡΝΗΣΕΩΣ

ΤΗΣ ΕΛΛΗΝΙΚΗΣ ΔΗΜΟΚΡΑΤΙΑΣ

ΤΕΥΧΟΣ ΤΕΤΑΡΤΟ **Αρ. Φύλλου 529**

30 Μαΐου 2003

ΠΕΡΙΕΧΟΜΕΝΑ

ΑΠΟΦΑΣΕΙΣ

ΑΠΟΦΑΣΕΙΣ

Αριθ. 17583 (1)

Επικύρωση των οριογραμμών τμημάτων των χειμάρρων Παναγίτσας και Λυγιάς εντός του οικισμού Παραλίας δήμου Παραλίας (Ν. Αχαΐας).

Η ΥΠΟΥΡΓΟΣ
ΠΕΡΙΒΑΛΛΟΝΤΟΣ, ΧΩΡΟΤΑΞΙΑΣ ΚΑΙ ΔΗΜΟΣΙΩΝ ΕΡΓΩΝ

Έχοντας υπόψη:

1. Τις διατάξεις του άρθρου 5 του Ν. 3010/2002 «Εναρμόνιση του Ν. 1650/1986 με τις οδηγίες 97/11 Ε.Ε και 96/61 Ε.Ε διαδικασία οριοθέτησης και ρυθμίσεις θεμάτων για τα υδατορέματα και άλλες διατάξεις» (Α΄ 91).

2. Τις διατάξεις του άρθρου 29Α του Ν. 1558/1985 «Κυβέρνηση και Κυβερνητικά Όργανα» (Α΄ 137), όπως αυτό προστέθηκε με το άρθρο 27 του Ν. 2081/1992 (Α΄ 154) και τροποποιήθηκε με την παρ. 2α του άρθρου 1 του Ν. 2469/1997 (Α΄ 38).

3. Την Υ6/31.10.2001 απόφαση Πρωθυπουργού και Υπουργού Περιβάλλοντος, Χωροταξίας και Δημοσίων Έργων «Ανάθεση αρμοδιοτήτων Υπουργού Περιβάλλοντος, Χωροταξίας και Δημοσίων Έργων στους Υφυπουργούς Περιβάλλοντος, Χωροταξίας και Δημοσίων Έργων» (Β΄ 1484).

4. Την 102/2002 γνωμοδότηση του δημοτικού συμβουλίου Παραλίας.

5. Το 3605/6.3.2003 έγγραφο της Δ/νσης Πολεοδομίας και Περιβάλλοντος Νομαρχιακής Αυτοδιοίκησης Αχαΐας και τη συνημμένη σε αυτό Υδρογεωλογική, Υδραυλική και Περιβαλλοντική Μελέτη Οριοθέτησης των χειμμάρων Παναγίτσας και Λυγιάς δήμου Παραλίας.

6. Το 582/3.3.2003 έγγραφο της Δ/νσης Τεχνικών Υπηρεσιών Νομαρχιακής Αυτοδιοίκησης Αχαΐας.

7. Το 74/2003 υπηρεσιακό σημείωμα της Δ/νσης Πολεοδομικού Σχεδιασμού-Τμήμα Δ΄.

8. Το γεγονός ότι από τις κανονιστικές διατάξεις αυτής της απόφασης δεν προκαλείται δαπάνη σε βάρος του κρατικού προϋπολογισμού και του προϋπολογισμού του οικείου Ο.Τ.Α., αποφασίζουμε:

1. Επικυρώνεται ο καθορισμός οριογραμμών τμημάτων των χειμάρρων Παναγίτσας και Λυγιάς που βρίσκονται στον οικισμό Παραλία δήμου Παραλίας (Ν. Αχαΐας), που εγκρίθηκαν από τη Δ/νση Τεχνικών Υπηρεσιών Νομαρχιακής Αυτοδιοίκησης Αχαΐας και φαίνονται με κόκκινη γραμμή στα δύο σχετικά πρωτότυπα διαγράμματα σε κλίμακα 1:500, που θεωρήθηκαν από τον Προϊστάμενο της Διεύθυνσης Τοπογραφικών Εφαρμογών με την 17583/2003 πράξη του και που αντίτυπά τους σε φωτοσμίκρυνση δημοσιεύονται με την παρούσα απόφαση.

2. Η ισχύς της παρούσας απόφασης αρχίζει από τη δημοσίευση της στην Εφημερίδα της Κυβερνήσεως.

Η απόφαση αυτή να δημοσιευθεί στην Εφημερίδα της Κυβερνήσεως.


Αθήνα, 5 Μαΐου 2003


Η ΥΦΥΠΟΥΡΓΟΣ

ΡΟΔΟΥΛΑ ΖΗΣΗ

ΜΗΚΟΤΟΜΗ ΑΠΟ ΕΚΒΟΛΗ ΕΩΣ ΟΡΙΟ ΣΧΕΔΙΟΥ

ΚΛΙΜΑΚΑ ΜΗΚΩΝ : 1:500
ΚΛΙΜΑΚΑ ΥΨΩΝ : 1:50

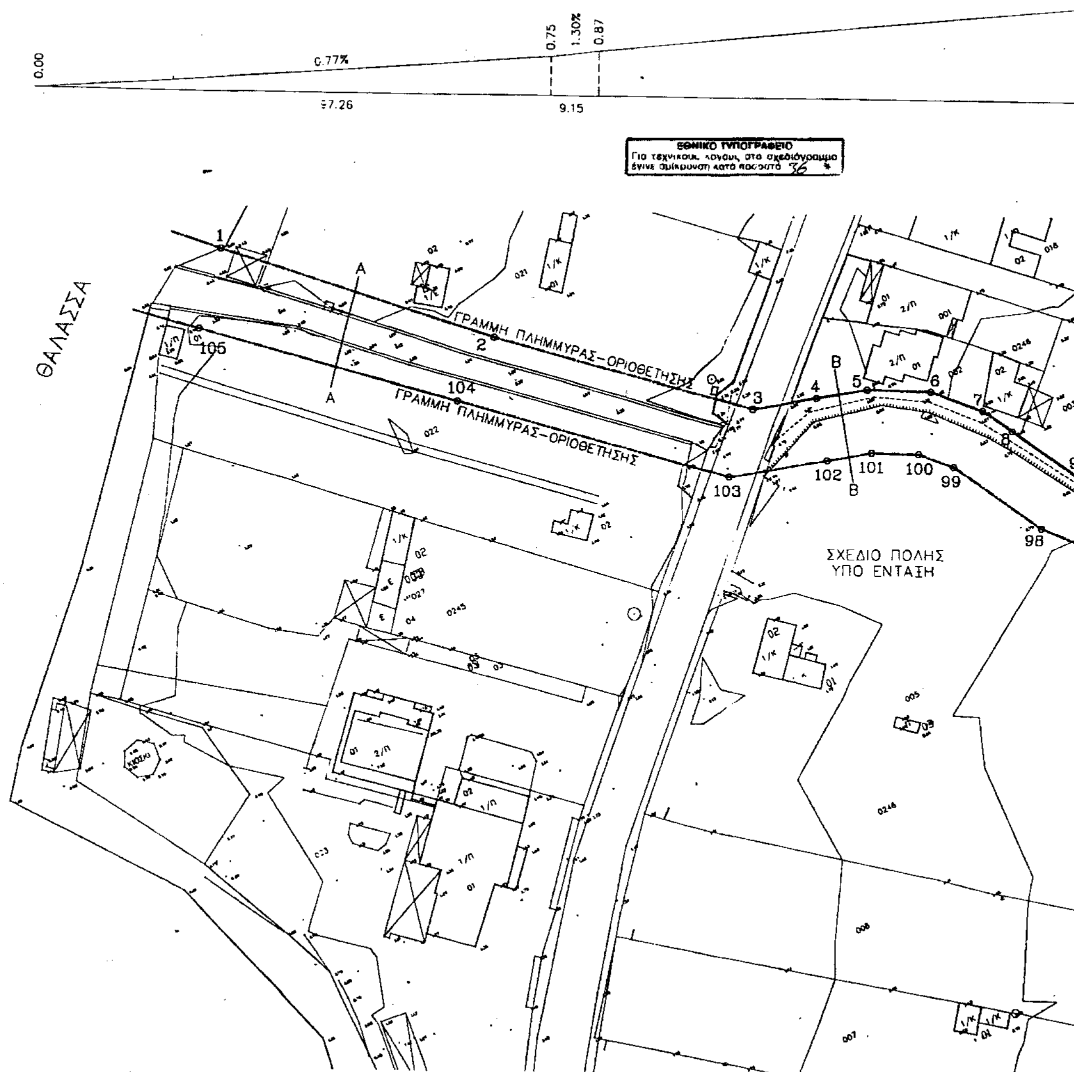

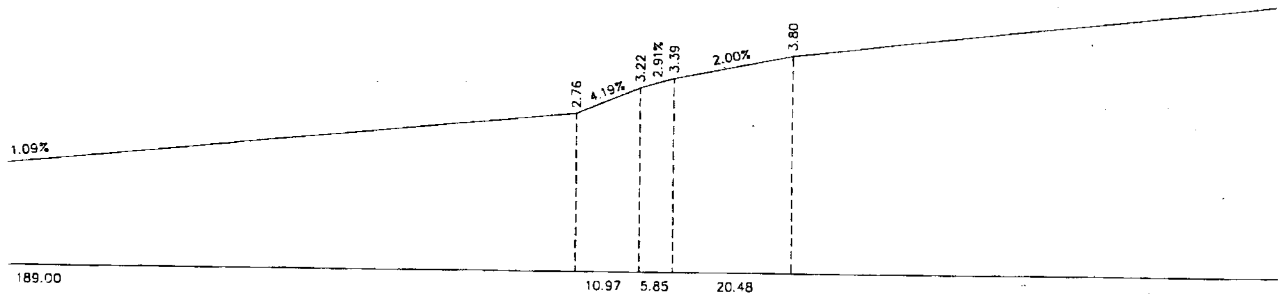



ΣΧΕΔΙΟ ΠΟΛΗΣ
ΥΠΟ ΕΝΤΑΞΗ


ΟΡΙΟ ΣΧΕΔΙΟΥ ΥΠΟ ΕΝΤΑΞΗ

0243

ΕΓΚΕΚΡΙΜΕΝΟ ΣΧΕΔΙΟ ΜΙΝΤΙΛΟΓΛΙΟΥ

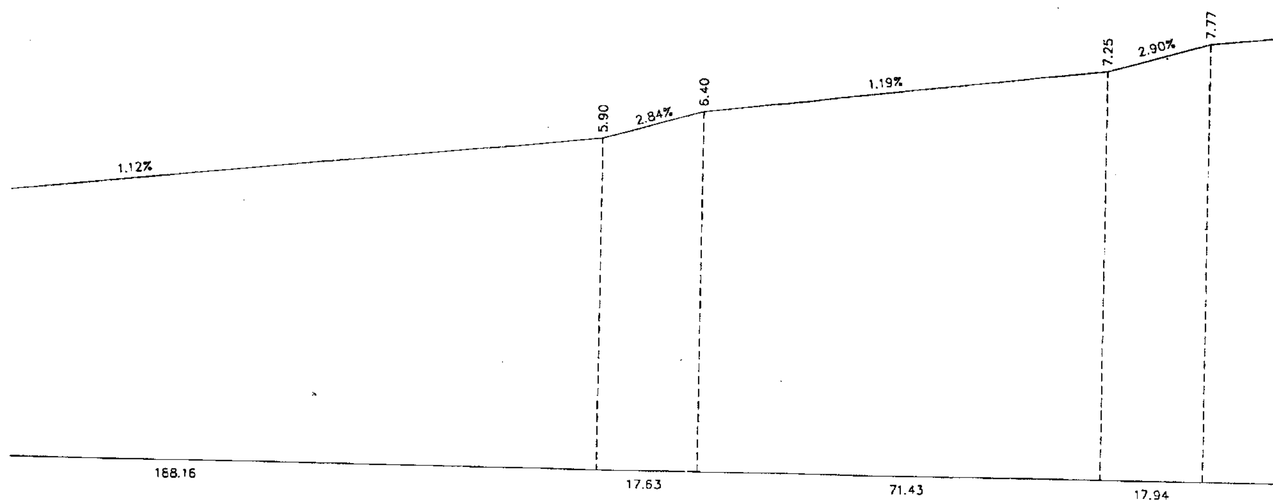
1.12%
5.90
2.84%
6.40
1.19%
7.25
2.90%
7.77
188.16
17.63
71.43
17.94

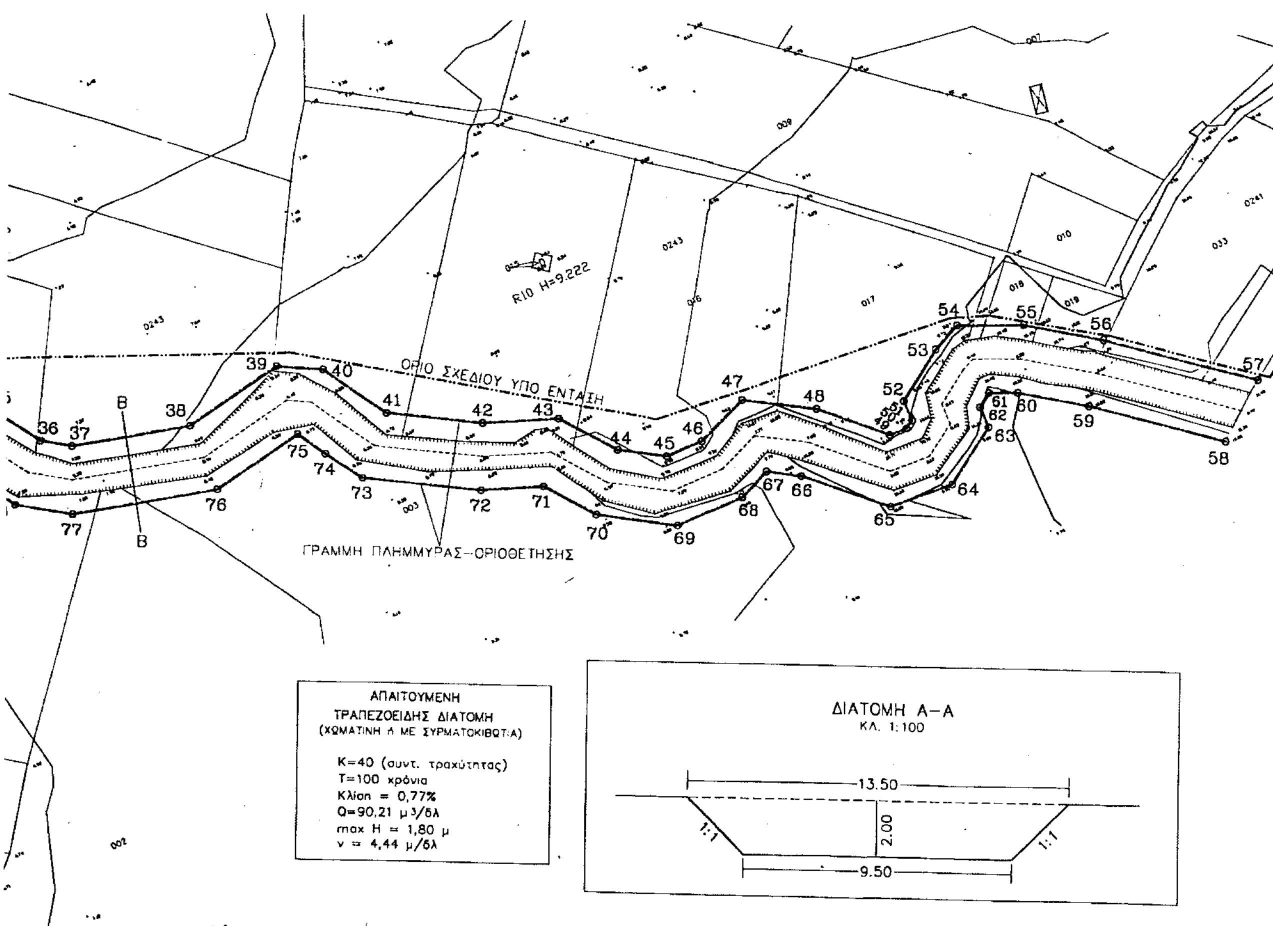
ΟΡΙΟ ΣΧΕΔΙΟΥ ΥΠΟ ΕΝΤΑΣΗ
ΓΡΑΜΜΗ ΠΛΗΜΜΥΡΑΣ–ΟΡΙΟΘΕΤΗΣΗΣ
R10 H=9.222
B
B
ΑΠΑΙΤΟΥΜΕΝΗ
ΤΡΑΠΕΖΟΕΙΔΗΣ ΔΙΑΤΟΜΗ
(ΧΩΜΑΤΙΝΗ Η ΜΕ ΣΥΡΜΑΤΟΚΙΒΩΤΙΑ)
K=40 (συντ. τραχύτητας)
T=100 χρόνια
Κλίση = 0,77%
Q=90,21 μ3/δλ
max H = 1,80 μ
v = 4,44 μ/δλ
ΔΙΑΤΟΜΗ Α–Α
ΚΛ. 1:100
13.50
2.00
9.50
1:1
1:1

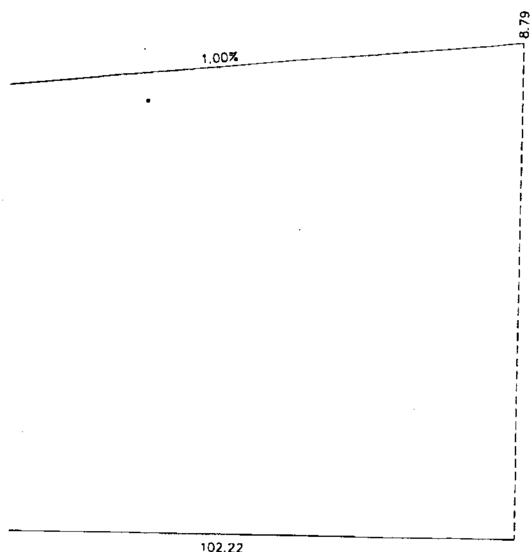


ΠΙΝΑΚΑΣ ΣΥΝΤΕΤΑΓΜΕΝΩΝ

Α/Α	Χ	Υ	Α/Α	Χ	Υ
1	297724,21	4229537,41	53	298191,29	4229248,90
2	297763,06	4229499,85	54	298196,55	4229251,10
3	297801,53	4229466,12	55	298207,18	4229246,11
4	297813,52	4229482,59	56	298218,59	4229237,64
5	297822,92	4229459,83	57	298240,13	4229219,60
6	297833,62	4229454,17	58	298230,27	4229212,22
7	297840,88	4229446,61	59	298211,26	4229228,20
8	297844,27	4229440,64	60	298201,02	4229235,75
9	297851,64	4229427,28	61	298196,40	4229237,91
10	297853,92	4229425,22	62	298193,92	4229236,29
11	297866,45	4229411,22	63	298193,70	4229232,45
12	297871,27	4229400,89	64	298183,52	4229226,13
13	297872,94	4229393,81	65	298172,04	4229227,18
14	297871,44	4229367,98	66	298160,02	4229239,01
15	297876,09	4229344,10	67	298154,83	4229242,33
16	297877,97	4229340,63	68	298148,76	4229240,09
17	297882,57	4229337,68	69	298136,30	4229240,30
18	297886,74	4229343,20	70	298124,33	4229248,09
19	297889,09	4229355,08	71	298118,15	4229256,56
20	297891,59	4229368,03	72	298107,98	4229260,64
21	297899,15	4229370,40	73	298090,20	4229271,54
22	297904,18	4229370,00	74	298086,22	4229278,24
23	297925,46	4229364,86	75	298083,29	4229283,47
24	297936,83	4229358,04	76	298066,41	4229280,57
25	297943,15	4229357,01	77	298041,50	4229287,50
26	297963,49	4229360,67	78	298033,11	4229293,32
27	297971,99	4229357,78	79	298026,01	4229305,12
28	297976,74	4229350,39	80	298024,48	4229309,87
29	297976,99	4229337,13	81	297996,66	4229304,97
30	297981,87	4229325,34	82	297979,90	4229308,89
31	297986,57	4229319,65	83	297971,46	4229319,08
32	297997,29	4229317,15	84	297965,03	4229334,63
33	298025,90	4229322,21	85	297964,42	4229348,25
34	298033,81	4229320,00	86	297943,28	4229344,84
35	298036,95	4229310,22	87	297932,40	4229346,56
36	298042,07	4229301,72	88	297920,81	4229353,64
37	298048,68	4229298,52	89	297902,10	4229338,18
38	298067,03	4229292,85	90	297897,98	4229337,13
39	298085,19	4229295,98	91	297889,85	4229327,38
40	298092,31	4229291,95	92	297881,93	4229323,80
41	298099,01	4229280,22	93	297868,88	4229332,21
42	298113,39	4229271,40	94	297864,66	4229340,00
43	298125,82	4229266,41	95	297859,37	4229367,17
44	298132,73	4229256,94	96	297860,85	4229392,77
45	298139,96	4229252,24	97	297856,32	4229404,54
46	298146,72	4229252,13	98	297841,11	4229421,53
47	298156,27	4229255,86	99	297831,19	4229439,38
48	298167,55	4229246,45	100	297826,30	4229444,46
49	298177,40	4229238,74	101	297818,38	4229448,66
50	298180,61	4229238,45	102	297810,13	4229451,06
51	298182,09	4229239,36	103	297791,85	4229456,45
52	298182,30	4229243,83	104	297751,53	4229492,87
			105	297713,70	4229525,51

Γ 17583/03
Επικύρωση των οριογραμμών τμημάτων των χειμάρρων Παναγίτσας και Λυγιάς εντός του οικισμού Παραλίας δήμου Παραλίας (ν. Αχαΐας)
5 Μαΐου 3
Ι. Γιαννακόπουλος

σχεδ 2
Αρ. Φακ. 181/03

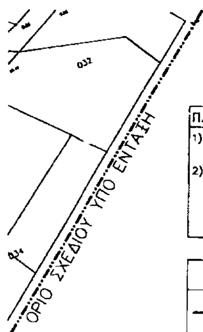

ΠΑΡΑΤΗΡΗΣΕΙΣ :

1) Η ΓΡΑΜΜΗ ΠΛΗΜΜΥΡΑΣ ΚΑΙ Η ΓΡΑΜΜΗ ΟΡΙΟΘΕΤΗΣΗΣ ΤΑΥΤΙΖΟΝΤΑΙ

2) ΤΑ ΜΕΤΑΞΥ ΤΩΝ ΜΑΙΑΝΔΡΩΝ ΤΟΥ ΡΕΜΑΤΟΣ ΚΑΙ ΤΟΥ ΟΡΙΟΥ ΤΟΥ ΣΧΕΔΙΟΥ ΤΜΗΜΑΤΑ ΠΡΟΤΕΙΝΕΤΑΙ ΝΑ ΕΝΤΑΧΘΟΥΝ ΣΤΟ ΥΠΟ ΣΥΝΤΑΞΗ ΣΧΕΔΙΟ ΠΟΛΗΣ ΚΑΙ ΝΑ ΧΑΡΑΚΤΗΡΙΣΤΟΥΝ ΩΣ ΚΟΙΝΟΧΡΗΣΤΟΙ ΠΑΡΑΠΟΤΑΜΙΟΙ ΧΩΡΟΙ


ΥΠΟΜΝΗΜΑ

- : ΟΡΙΟ ΣΧΕΔΙΟΥ ΥΠΟ ΕΝΤΑΞΗ
- : ΓΡΑΜΜΗ ΠΛΗΜΜΥΡΑΣ ΚΑΙ ΓΡΑΜΜΗ ΟΡΙΟΘΕΤΗΣΗΣ

ΑΠΑΙΤΟΥΜΕΝΗ
ΤΡΑΠΕΖΟΕΙΔΗΣ ΔΙΑΤΟΜΗ
(ΧΩΜΑΤΙΝΗ Η ΜΕ ΣΥΡΜΑΤΟΚΙΒΩΤΙΑ)

Κ=40 (συντ. τραχύτητος)
Τ=100 χρόνια
Κλίση = 1,00%
Q=90,21 μ3/δλ
max H = 1,85 μ
v = 4,95 μ/δλ

ΔΙΑΤΟΜΗ Β—Β
ΚΛ. 1:100

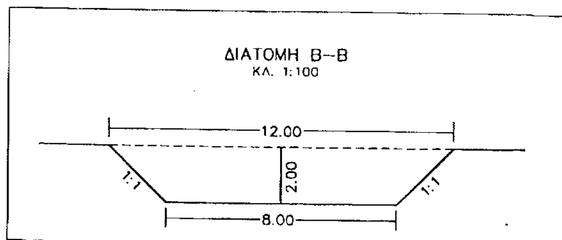

ΔΗΜΟΣ ΠΑΡΑΛΙΑΣ

ΥΔΡΟΓΕΩΛΟΓΙΚΗ - ΥΔΡΟΛΟΓΙΚΗ ΜΕΛΕΤΗ ΤΩΝ ΡΕΜΑΤΩΝ ΠΟΥ ΔΙΑΡΡΕΟΥΝ ΤΗΝ ΥΠΟ ΕΝΤΑΞΗ ΣΤΟ ΠΟΛΕΟΔ. ΣΧΕΔΙΟ ΠΕΡΙΟΧΗ ΤΟΥ ΔΗΜΟΥ ΠΑΡΑΛΙΑΣ ΚΑΙ ΟΡΙΟΘΕΤΗΣΗ ΑΥΤΩΝ


ΥΔΡΑΥΛΙΚΗ ΜΕΛΕΤΗ
ΤΜΗΜΑΤΙΚΗΣ ΟΡΙΟΘΕΤΗΣΗΣ
ΠΑΝΑΓΙΤΣΑ ΚΑΙ ΛΥΓΙΑ


ΣΧΕΔΙΟ 3: ΟΡΙΖΟΝΤΙΟΓΡΑΦΙΑ ΡΕΜΑΤΟΣ ΛΥΓΙΑ - ΟΡΙΟΘΕΤΗΣΗ

ΚΛΙΜΑΚΑ 1:500


ΠΑΤΡΑ ΔΕΚΕΜΒΡΙΟΣ 2002

ΣΥΝΤΑΞΗ ΜΕΛΕΤΗΣ : ΞΕΝΟΦΩΝ ΣΤΑΥΡΟΠΟΥΛΟΣ
ΔΡ. ΓΕΩΛΟΓΟΣ - ΜΕΛΕΤΗΤΗΣ

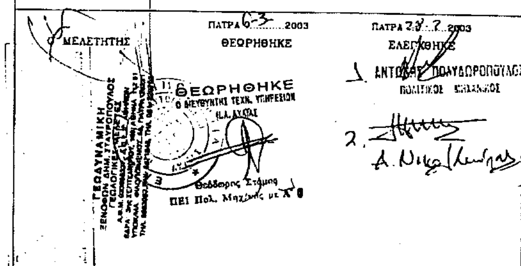

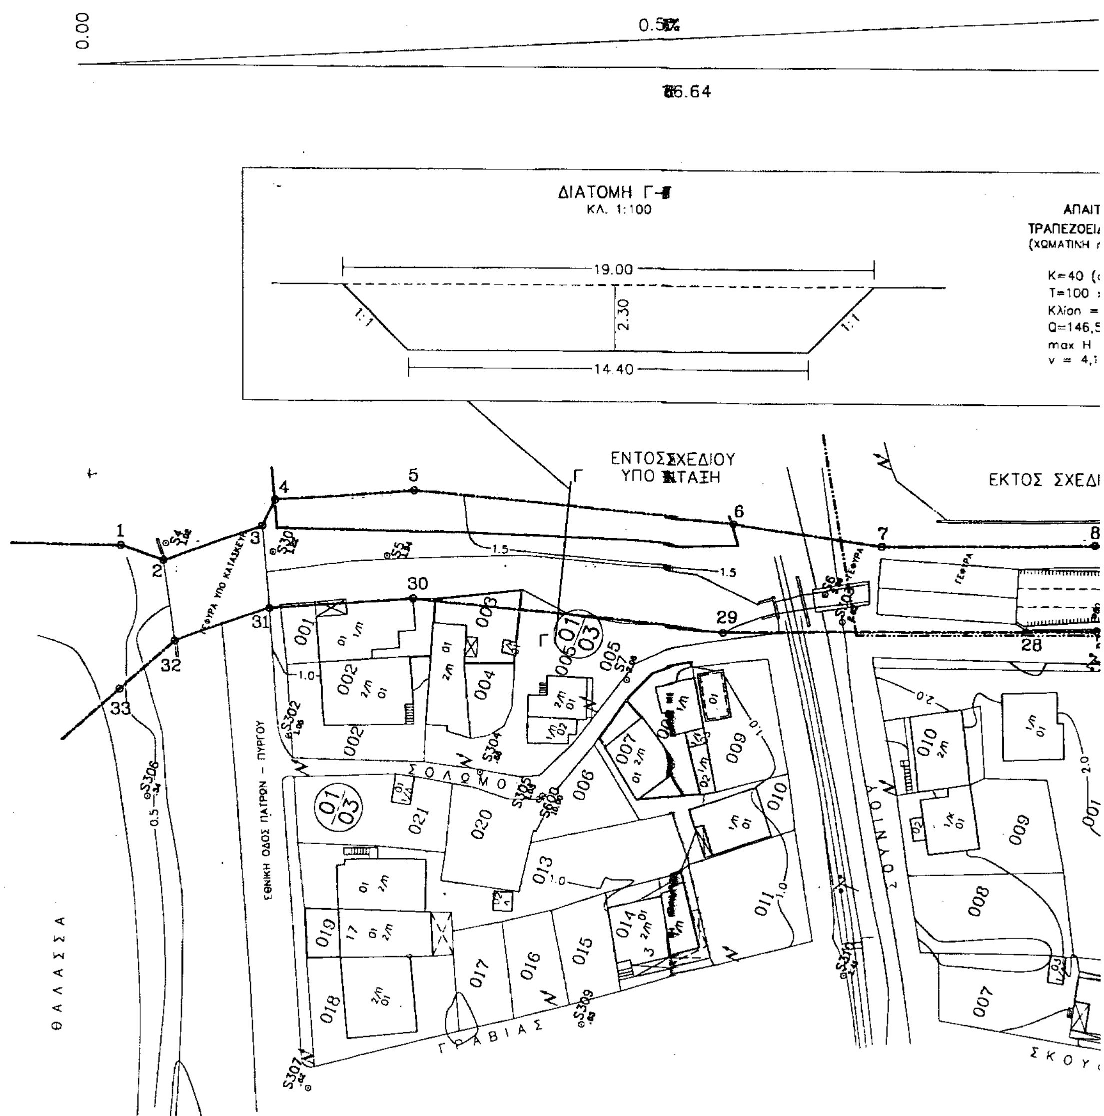


ΜΗΚΟΤΟΜΗ ΑΠΟ ΕΚΒΟΛΗ ΕΩΣ ΟΡΙΟ ΣΧΕΔΙΟΥ
ΚΛΙΜΑΚΑ ΥΨΩΝ : 1:50
ΚΛΙΜΑΚΑ ΜΗΚΩΝ : 1:500
0.00
ΔΙΑΤΟΜΗ Γ-
ΚΛ. 1:100
19.00
2.30
1:1
14.40
ΑΠΑΙΤ
ΤΡΑΠΕΖΟΕΙ
ΕΝΤΟΣ ΣΧΕΔΙΟΥ
ΕΚΤΟΣ ΣΧΕΔΙ
ΕΘΝΙΚΗ ΟΔΟΣ ΠΑΤΡΩΝ - ΠΥΡΓΟΥ
ΘΑΛΑΣΣΑ
ΓΡΑΒΙΑΣ

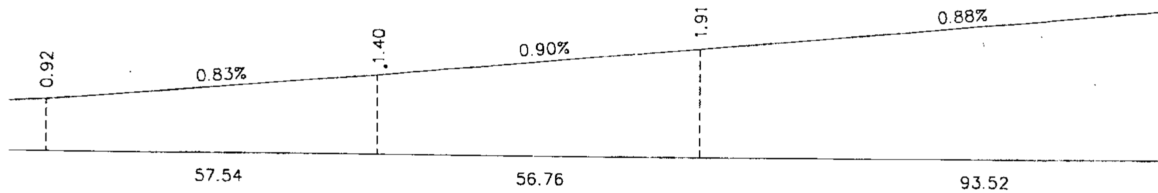



ΟΥΜΕΝΗ
ΔΗΣ ΔΙΑΤΟΜΗ
Ι ΜΕ ΣΥΡΜΑΤΟΚΙΒΩΤΙΑ)

ουντ. τραχύτητας)
κρόνια
0,50%
59 μ3/δλ
= 2,16
5 μ/δλ

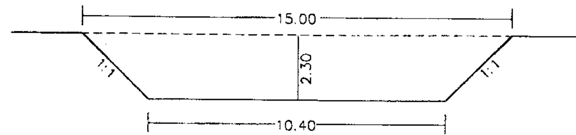

ΟΥ

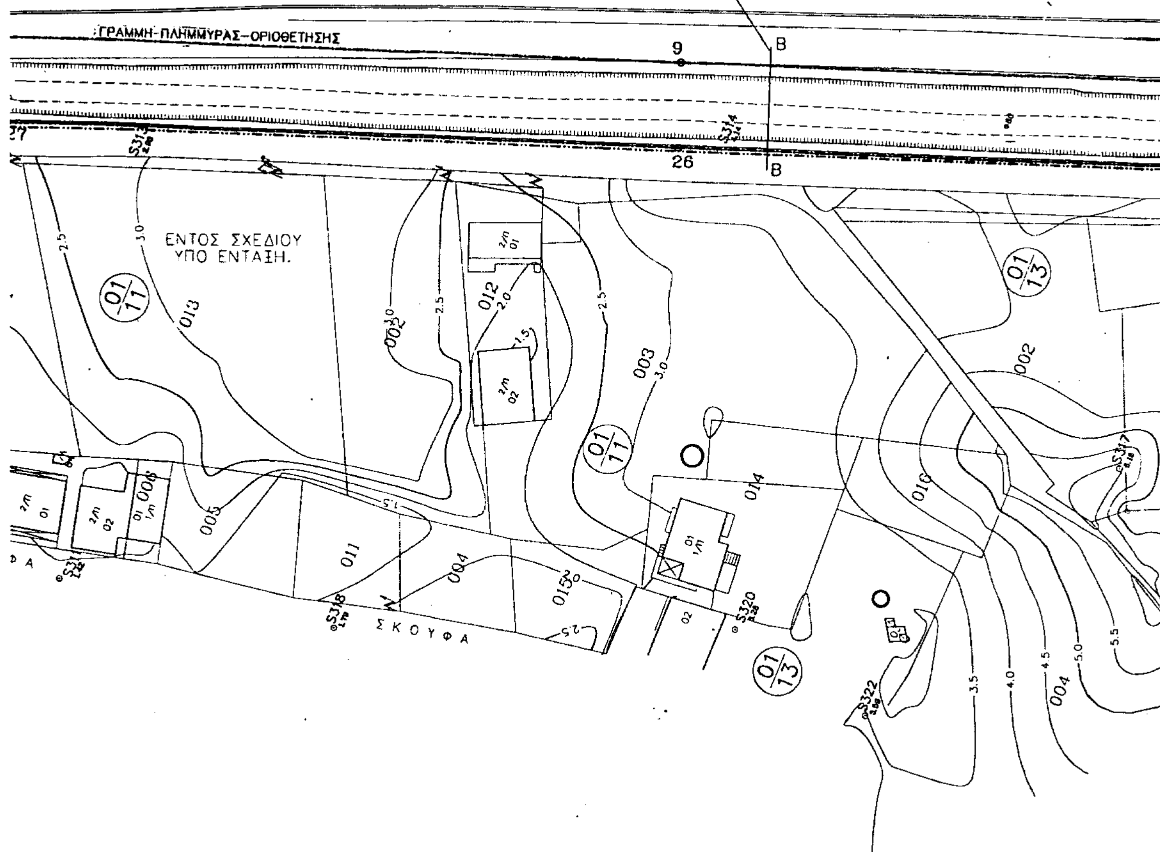

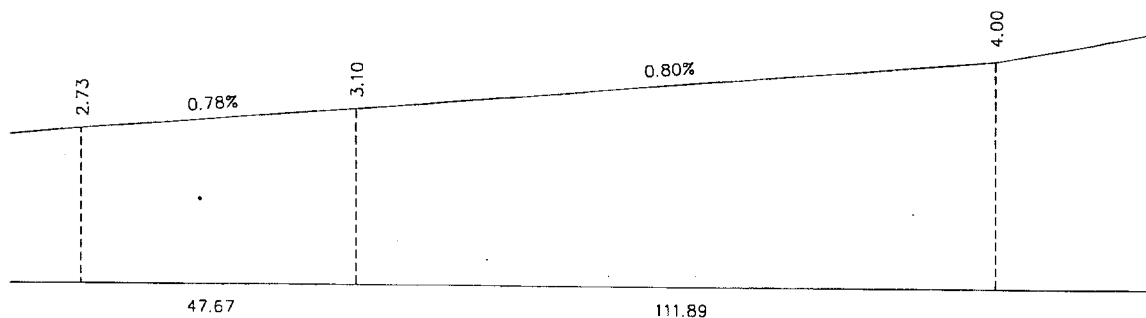


ΑΠΑΙΤΟΥΜΕΝΗ
ΤΡΑΠΕΖΟΕΙΔΗΣ ΔΙΑΤΟΜΗ
(ΧΩΜΑΤΙΝΗ ή ΜΕ ΣΥΡΜΑΤΟΚΙΒΩΤΙΑ)


K=40 (συντ. τραχύτητος)
T=100 χρόνια
Κλίση = 0,80%
Q=146,59 μ³/δλ
max H = 2,20 μ
v = 5,14 μ/δλ


ΥΦΙΣΤΑΜΕΝΗ ΟΡΘΟΓΩΝΙΚΗ ΔΙΑΤΟΜΗ
ΕΠΕΝΔΕΔΥΜΕΝΗ ΜΕ ΣΚΥΡΟΔΕΜΑ

K=60 (συντ. τραχύτητος)
T=100 χρόνια
Κλίση = 1,82%
Q=148,67 μ³/δλ
max H = 2,15 μ
v = 9,82 μ/δλ

ΔΙΑΤΟΜΗ Α—Α
ΚΛ. 1:100

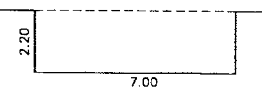

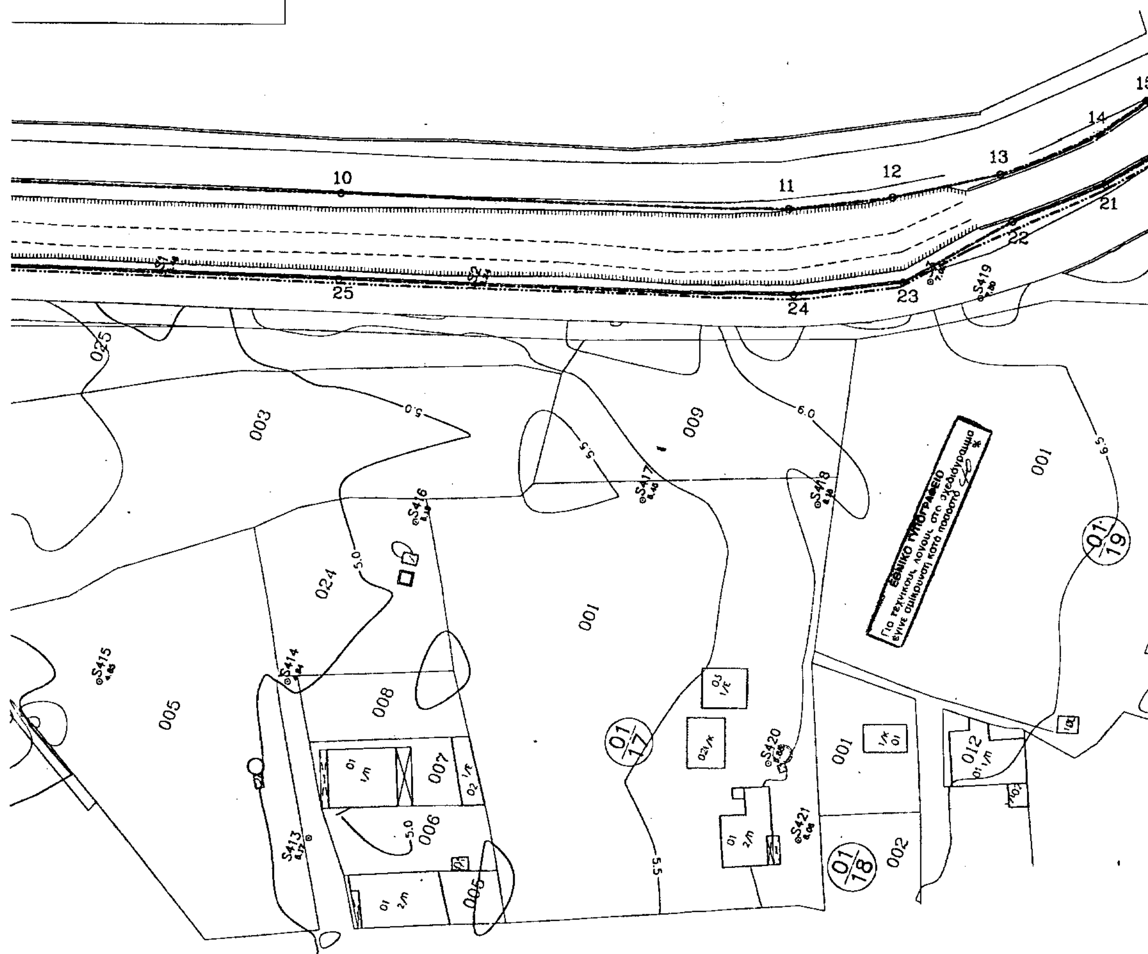

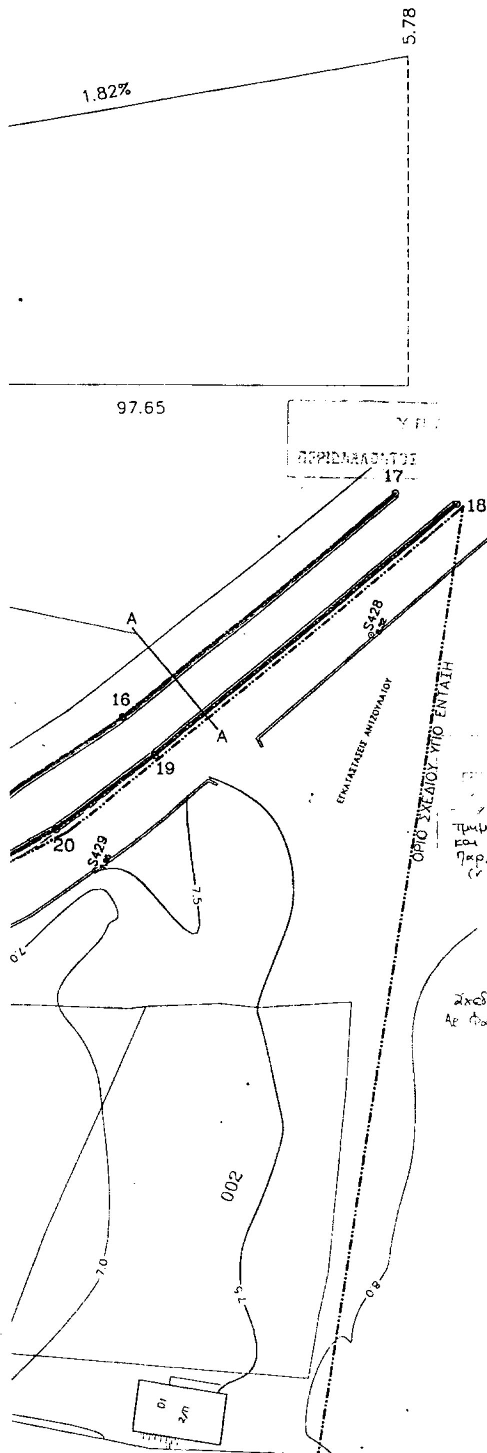

ΠΙΝΑΚΑΣ ΣΥΝΤΕΤΑΓΜΕΝΩΝ ΚΟΡΥΦΩΝ ΟΡΙΟΘΕΤΗΣΗΣ

A/A	X	Y
1	299211,50	4230704,09
2	299211,89	4230696,22
3	299223,96	4230682,80
4	299229,05	4230682,42
5	299239,81	4230660,58
6	299256,35	4230604,77
7	299262,66	4230579,28
8	299277,18	4230544,59
9	299318,35	4230434,02
10	299367,60	4230301,10
11	299395,01	4230227,61
12	299403,88	4230211,71
13	299414,71	4230195,83
14	299427,86	4230182,62
15	299436,71	4230176,91
16	299458,43	4230162,67
17	299512,72	4230133,34
18	299515,28	4230122,42
19	299454,36	4230154,99
20	299435,56	4230165,92
21	299420,15	4230178,13
22	299407,78	4230190,76
23	299390,79	4230204,40
24	299381,42	4230221,19
25	299353,57	4230295,81
25	299304,29	4230428,78
27	299263,39	4230538,67
28	299258,46	4230550,16
29	299238,13	4230599,38
30	299222,05	4230653,63
31	299210,92	4230676,24
32	299199,42	4230689,16
33	299187,92	4230694,90

ΔΗΜΟΣ ΠΑΡΑΛΙΑΣ

ΥΔΡΟΓΕΩΛΟΓΙΚΗ – ΥΔΡΟΛΟΓΙΚΗ ΜΕΛΕΤΗ ΤΩΝ ΡΕΜΑΤΩΝ ΠΟΥ ΔΙΑΡΡΕΟΥΝ ΤΗΝ ΥΠΟ ΕΝΤΑΞΗ ΣΤΟ ΠΟΛΕΟΔ. ΣΧΕΔΙΟ ΠΕΡΙΟΧΗ ΤΟΥ ΔΗΜΟΥ ΠΑΡΑΛΙΑΣ ΚΑΙ ΟΡΙΟΘΕΤΗΣΗ ΑΥΤΩΝ

ΥΔΡΑΥΛΙΚΗ ΜΕΛΕΤΗ ΤΜΗΜΑΤΙΚΗΣ ΟΡΙΟΘΕΤΗΣΗΣ ΠΑΝΑΓΙΤΣΑ ΚΑΙ ΛΥΓΙΑ

ΣΧΕΔΙΟ 2: ΟΡΙΖΟΝΤΙΟΓΡΑΦΙΑ ΡΕΜΑΤΟΣ ΠΑΝΑΓΙΤΣΑ – ΟΡΙΟΘΕΤΗΣΗ

ΚΛΙΜΑΚΑ 1:500

ΠΑΤΡΑ ΔΕΚΕΜΒΡΙΟΣ 2002

ΣΥΝΤΑΞΗ ΜΕΛΕΤΗΣ : ΞΕΝΟΦΩΝ ΣΤΑΥΡΟΠΟΥΛΟΣ
ΔΡ. ΓΕΩΛΟΓΟΣ – ΜΕΛΕΤΗΤΗΣ

Ο ΜΕΛΕΤΗΤΗΣ

ΠΑΤΡΑ 6-3-2003
ΘΕΩΡΗΘΗΚΕ

ΠΑΤΡΑ 24-2-2003
ΕΛΕΓΧΘΗΚΕ

ΘΕΩΡΗΘΗΚΕ

2. Α. Νικολακόπουλος

ΥΠΟΜΝΗΜΑ

–·–·–·–	: ΟΡΙΟ ΣΧΕΔΙΟΥ ΥΠΟ ΕΝΤΑΞΗ
———	: ΓΡΑΜΜΗ ΠΛΗΜΜΥΡΑΣ ΚΑΙ ΓΡΑΜΜΗ ΟΡΙΟΘΕΤΗΣΗΣ

ΣΗΜΕΙΩΣΗ :

Η ΓΡΑΜΜΗ ΠΛΗΜΜΥΡΑΣ ΚΑΙ Η ΓΡΑΜΜΗ ΟΡΙΟΘΕΤΗΣΗΣ ΤΑΥΤΙΖΟΝΤΑΙ

Αριθ. 1792 (2)

Κήρυξη ως αναδασωτέας δημοσίου Πευκοδάσους εμβαδού 0,15616 στρεμ. στη δασική θέση «Αγ. Παρασκευή» του Δήμου Σπετσών της Νομαρχίας Πειραιά.

Ο ΓΕΝΙΚΟΣ ΓΡΑΜΜΑΤΕΑΣ
ΠΕΡΙΦΕΡΕΙΑΣ ΑΤΤΙΚΗΣ

Έχοντας υπόψη:

1. Τις διατάξεις:

α) των άρθων 24 παρ. 1 και 177 παρ. 3 του Συντάγματος της Χώρας.

β) των άρθρων 200, 201, 203, 204 και 205 του Ν.Δ 86/1969 (ΦΕΚ 7 τ.Α/18.1.1969 «περί Δασικού Κώδικα».

γ) των άρθρων 37, 38, 39, 40, 41, 42, 43 ,44 και 79 του Ν. 998/79 (ΦΕΚ 289 τ. Α΄/29.12.1979) «περί προστασίας των δασών και των δασικών εν γένει εκτάσεων της Χώρας» καθώς και του άρθρου 70 παρ. 3, όπως συμπληρώθηκε με το άρθρο12 παρ. 2 του Ν. 2040/92 (ΦΕΚ 70 τ.Α/23.4.98) «περί ρύθμισης θεμάτων Υπουργείου Γεωργίας κ.λ.π.».

δ) του Ν. 3200/1955 «περί διοικητικής αποκεντρώσεως» σε συνδυασμό με τις διατάξεις του Ν.Δ 532/1970 (ΦΕΚ 103 τ.Α΄/1970 «περί συμπληρώσεως των διατάξεων διοικητικής αποκεντρώσεως» σε συνδυασμό με τις διατάξεις του Β.Δ 709/5.11.1970 (ΦΕΚ 235 τ.Α΄/1970) «περί καθορισμού των διατηρουμένων αρμοδιοτήτων κ.λ.π.».

ε) των άρθων 4 παρ. 6 και 6 παρ. 7 του Ν. 2240/94 (ΦΕΚ 153 τ.Α΄/1994) και των άρθων 14 παρ. 1, 2 και 15 του Ν. 2399/96 (ΦΕΚ 90 τ.Α΄/1996).

στ) του άρθρου 7 του Ν. 2503/97 (ΦΕΚ 107 τ.Α΄/30.5.97) «περί Διοίκησης, οργάνωσης, στελέχωσης της Περιφέρειας κ.λ.π.».

ζ) των άρθων 1 παρ. 2,2 παρ. 7 και 3 παρ. 4 του Ν. 2647/98 (ΦΕΚ 237 τ. Α΄/22.10.98) «περί μεταβίβασης αρμοδιοτήτων στις Περιφέρειες».

2.- Τις εξής διαταγές του Υπουργείου Γεωργίας:

α) 160417/1180/9.7.80,

β) 182447/3049/24.9.80

γ) 141823/24.2.83, δ) 80300/4928/5.8.91.

3. Την 86/7.9.1997 απόφασή μας «περί μεταβίβασης στους Δ/ντές Δασών της Περιφέρειας, της εξουσίας να υπογράφουν με εντολή μας κ.λ.π.».

4. Τις 187/27.1.2003, 462/31.3.2003 αναφορές του αρμοδίου Δασαρχείου Πόρου σχετικά με την κήρυξη ως αναδασωτέας του κατωτέρω δάσους Πεύκης εμβαδού 0,15616 στρεμ. που καταστράφηκε από εκχέρσωση από Ιούνιο 2001 μέχρι σήμερα, από τον Δήμο Σπετσών και την ΠΡΟΦΥΡΗ Α.Ε καταστρέφοντας την δασική βλάστηση από σχίνα, πουρνάρια κ.λ.π.

5. Την εκ του Συντάγματος υποχρέωση για την επανεγκατάσταση της δασικής βλάστησης που καταστράφηκε από εκχέρσωση και η οποία θα αποκατασταθεί με φυσική αναγέννηση ή με πρόγραμμα τεχνητής αναδάσωσης, σύμφωνα με τις εκάστοτε ισχύουσες διατάξεις, αποφασίζουμε:

Κηρύσσουμε ως αναδασωτέα, με σκοπό την προστασία για την επανεγκατάσταση της δασικής βλάστησης, που καταστράφηκε από εκχέρσωση, δημόσιο Πευκοδάσος εμβαδού 0,15616 στρεμ. (δεκαπέντε χιλιάδων και εξακοσίων δέκα έξι εκατοντάκις χιλιοστών του στρέμματος).

Η έκταση αυτή βρίσκεται στην θέση «Αγ. Παρασκευή» του Δήμου Σπετσών - νήσου Σπετσών του Νομού Πειραιά και καλυπτόταν από δασική βλάστηση, σχίνους, πουρνάρια κ.λπ.

Στο από 29.1.2003 διάγραμμα με κλίμακα 1:300, το οποίο αποτελεί αναπόσπαστο μέρος της απόφασης αυτής, η εν λόγω έκταση φαίνεται με τα στοιχεία Α, Β, Γ, Δ, Ε, Ζ, Η, Θ, Ι, Κ, Λ, Α και με όρια:

Ανατολικά: Με δάσος χαλεπίου πεύκης.

Δυτικά: Με δάσος χαλεπίου πεύκης.

Βόρεια: Με δάσος χαλεπίου πεύκης.

Νότια: Με δάσος χαλεπίου πεύκης.

Η απόφαση αυτή να δημοσιευθεί στην Εφημερίδα της Κυβερνήσεως.

Πειραιάς, 16 Μαΐου 2003

Ο Γενικός Γραμματέας Περιφέρειας
ΜΙΧΑΛΗΣ ΚΥΡΙΑΚΙΔΗΣ

ΤΟΠΟΓΡΑΦΙΚΟ ΔΙΑΓΡΑΜΜΑ

Εκτασης Δημόσιας δασικής που εκχερσώθηκε παράνομα και κηρύσσεται αναδασωτέα στη θέση "Αγ. Παρασκεύη" περιοχής Σπετσών περιφέρειας Δήμου Σπετσών.

ΑΠΟΣΠΑΣΜΑ ΦΥΛΛΩΝ ΧΑΡΤΗ Γ.Υ.Σ.
ΚΛΙΜΑΚΑ 1 : 5.000 ΑΡ.ΦΥΛ. 7328/4

ΑΠΟΣΠΑΣΜΑ ΦΥΛΛΟΥ ΧΑΡΤΗ
ΚΛΙΜΑΚΑ 1 : 50.000

ΥΠΟΜΝΗΜΑ

ΚΛΙΜΑΚΑ : 1:300
ΣΥΝΟΛΙΚΟ ΕΜΒΑΔΟΝ : 0,23726 στρ.
ΕΜΒΑΔΟΝ ΠΑΛΑΙΟΥ ΚΤΙΣΜΑΤΟΣ: 0,08111 στρ.
ΕΜΒΑΔΟΝ ΚΑΤΑΛΗΦΘΕΙΣΑΣ ΕΚΤΑΣΗΣ :0,15615 στρ.
(Δέκα πέντε χιλιάδες εξακόσια δέκα πέντε εκατοντάκις χιλιοστά του στρέμματος)
ΟΡΙΑ: "Α,Β,Μ,Ν,Γ,Δ,Ε,Ζ,Η,Θ,Ι,Κ,Λ,Α."

ΕΘΝΙΚΟ ΤΥΠΟΓΡΑΦΕΙΟ
Για τεχνικούς λόγους στο σχεδιάγραμμα έγινε σμίκρυνση κατά ποσοστό 78 *

ΠΟΡΟΣ 29 / 01 / 2003
Ο ΣΥΝΤΑΚΤΗΣ
Λιάτσος Μ. Κων/νος
Δασοπόνος

ΘΕΩΡΗΘΗΚΕ
ΠΟΡΟΣ 29 / 01 /2003
Ο ΔΑΣΑΡΧΗΣ
ΔΑΣΟΛΟΓΟΣ

ΘΕΩΡΕΙΤΑΙ
ΠΕΙΡΑΙΑΣ 22 / 4 / 03
Ο Δ/ΝΤΗΣ ΔΑΣΩΝ

Ανήκει ... 1772
Απόφαση ... 16 - 5 - 2003

ΕΘΝΙΚΟ ΤΥΠΟΓΡΑΦΕΙΟ

ΕΦΗΜΕΡΙΔΑ ΤΗΣ ΚΥΒΕΡΝΗΣΕΩΣ

ΚΑΠΟΔΙΣΤΡΙΟΥ 34 * ΑΘΗΝΑ 104 32 * TELEX 223211 YPET GR * FAX 210 52 21 004
ΗΛΕΚΤΡΟΝΙΚΗ ΔΙΕΥΘΥΝΣΗ: http: www.et.gr – e-mail: webmaster @ et.gr

Πληροφορίες Α.Ε. - Ε.Π.Ε. και λοιπών Φ.Ε.Κ.: 210 527 9000-4
Φωτοαντίγραφα παλαιών ΦΕΚ - ΒΙΒΛΙΟΘΗΚΗ - ΜΑΡΝΗ 8 - Τηλ. (210)8220885 - 8222924
Δωρεάν διάθεση τεύχους Προκηρύξεων ΑΣΕΠ αποκλειστικά από Μάρνη 8

ΠΕΡΙΦΕΡΕΙΑΚΑ ΓΡΑΦΕΙΑ ΠΩΛΗΣΗΣ Φ.Ε.Κ.

ΘΕΣΣΑΛΟΝΙΚΗ - Βασ. Όλγας 227	**(2310) 423 956**	**ΛΑΡΙΣΑ** - Διοικητήριο	**(2410) 597449**
ΠΕΙΡΑΙΑΣ - Ευριπίδου 63	**(210) 413 5228**	**ΚΕΡΚΥΡΑ** - Σαμαρά 13	**(26610) 89 157**
ΠΑΤΡΑ - Κορίνθου 327	**(2610) 638 109**		**(26610) 89 105**
	(2610) 638 110	**ΗΡΑΚΛΕΙΟ** - Πλ. Ελευθερίας 1	**(2810) 396 409**
ΙΩΑΝΝΙΝΑ - Διοικητήριο	**(26510) 87215**	**ΛΕΣΒΟΣ** - Αγ. Ειρήνης 10	**(22510) 37 181**
ΚΟΜΟΤΗΝΗ - Δημοκρατίας 1	**(25310) 22 858**		**(22510) 37 187**

ΤΙΜΗ ΠΩΛΗΣΗΣ ΦΥΛΛΩΝ ΕΦΗΜΕΡΙΔΟΣ ΤΗΣ ΚΥΒΕΡΝΗΣΕΩΣ

Σε έντυπη μορφή:

- Για τα ΦΕΚ από 1 μέχρι 40 σελίδες 1 euro.
- Για τα ΦΕΚ από 40 σελίδες και πάνω η τιμή προσαυξάνεται κατά 0,05 euro για κάθε επιπλέον σελίδα.

Σε μορφή CD:

Τεύχος	Περίοδος	EURO	Τεύχος	Περίοδος	EURO
Α.Ε. & Ε.Π.Ε.	Μηνιαίο	60	Αναπτυξιακών Πράξεων και Συμβάσεων (Τ.Α.Π.Σ.)	Ετήσιο	75
Α΄ και Β΄	3μηνιαίο	75	Νομικών Προσώπων Δημοσίου Δικαίου (Ν.Π.Δ.Δ.)	Ετήσιο	75
Α΄, Β΄ και Δ΄	3μηνιαίο	90	Δελτίο Εμπορικής και Βιομηχανικής Ιδιοκτησίας (Δ.Ε.Β.Ι.)	Ετήσιο	75
Α΄	Ετήσιο	180	Ανωτάτου Ειδικού Δικαστηρίου	Ετήσιο	75
Β΄	Ετήσιο	210	Διακηρύξεων Δημοσίων Συμβάσεων	Ετήσιο	75
Γ	Ετήσιο	60			
Δ΄	Ετήσιο	150			
Παράρτημα	Ετήσιο	75			

Η τιμή πώλησης του Τεύχους Α.Ε. & Ε.Π.Ε. σε μορφή CD - rom για δημοσιεύματα μετά το 1994 καθορίζεται σε 30 euro ανά τεμάχιο, ύστερα από σχετική παραγγελία.
Η τιμή διάθεσης φωτοαντιγράφων ΦΕΚ 0,15 euro ανά σελίδα

ΕΤΗΣΙΕΣ ΣΥΝΔΡΟΜΕΣ Φ.Ε.Κ.

Τεύχος	Σε έντυπη μορφή: Κ.Α.Ε. Προϋπολογισμού 2531 euro	Σε έντυπη μορφή: Κ.Α.Ε. ΤΑΠΕΤ 3512 euro	Από το Internet: Κ.Α.Ε. Προϋπολογισμού 2531 euro	Από το Internet: Κ.Α.Ε. ΤΑΠΕΤ 3512 euro
Α΄ (Νόμοι, Π.Δ., Συμβάσεις κτλ.)	205	10,25	176	8,80
Β΄ (Υπουργικές αποφάσεις κτλ.)	293	14,65	205	10,25
Γ΄ (Διορισμοί, απολύσεις κτλ. Δημ. Υπαλλήλων)	59	2,95	ΔΩΡΕΑΝ	- -
Δ΄ (Απαλλοτριώσεις, πολεοδομία κτλ.)	293	14,65	147	7,35
Αναπτυξιακών Πράξεων και Συμβάσεων (Τ.Α.Π.Σ.)	147	7,35	88	4,40
Ν.Π.Δ.Δ. (Διορισμοί κτλ. προσωπικού Ν.Π.Δ.Δ.)	59	2,95	ΔΩΡΕΑΝ	- -
Παράρτημα (Προκηρύξεις θέσεων ΔΕΠ κτλ.)	30	1,50	ΔΩΡΕΑΝ	- -
Δελτίο Εμπορικής και Βιομ/κής Ιδιοκτησίας (Δ.Ε.Β.Ι.)	59	2,95	30	1,50
Ανωτάτου Ειδικού Δικαστηρίου (Α.Ε.Δ.)	ΔΩΡΕΑΝ	-	ΔΩΡΕΑΝ	- -
Προκηρύξεων Α.Σ.Ε.Π.	ΔΩΡΕΑΝ	-	ΔΩΡΕΑΝ	- -
Ανωνύμων Εταιρειών & Ε.Π.Ε.	2.054	102,70	587	29,35
Διακηρύξεων Δημοσίων Συμβάσεων (Δ.Δ.Σ.)	205	10,25	88	4,40
Α΄, Β΄ και Δ΄			352	17,60

Το κόστος για την ετήσια συνδρομή σε ηλεκτρονική μορφή για τα προηγούμενα έτη προσαυξάνεται πέραν του ποσού της ετήσιας συνδρομής του έτους 2003 κατά 6 euro ανά έτος παλαιότητας και κατά τεύχος

* Οι συνδρομές του εσωτερικού προπληρώνονται στις ΔΟΥ που δίνουν αποδεικτικό είσπραξης (διπλότυπο) το οποίο με τη φροντίδα του ενδιαφερομένου πρέπει να στέλνεται στην Υπηρεσία του Εθνικού Τυπογραφείου.
* Η πληρωμή του υπέρ ΤΑΠΕΤ ποσοστού που αντιστοιχεί σε συνδρομές, εισπράττεται και από τις ΔΟΥ.
* Οι συνδρομητές του εξωτερικού έχουν τη δυνατότητα λήψης των δημοσιευμάτων μέσω internet, με την καταβολή των αντίστοιχων ποσών συνδρομής και ΤΑΠΕΤ.
* Οι Νομαρχιακές Αυτοδιοικήσεις, οι Δήμοι, οι Κοινότητες ως και οι επιχειρήσεις αυτών πληρώνουν το μισό χρηματικό ποσό της συνδρομής και ολόκληρο το ποσό υπέρ του ΤΑΠΕΤ.
* Η συνδρομή ισχύει για ένα χρόνο, που αρχίζει την 1η Ιανουαρίου και λήγει την 31η Δεκεμβρίου του ίδιου χρόνου. Δεν εγγράφονται συνδρομητές για μικρότερο χρονικό διάστημα.
* Η εγγραφή ή ανανέωση της συνδρομής πραγματοποιείται το αργότερο μέχρι την 31ην Δεκεμβρίου κάθε έτους.
* Αντίγραφα διπλοτύπων, ταχυδρομικές επιταγές και χρηματικά γραμμάτια δεν γίνονται δεκτά.

Οι υπηρεσίες εξυπηρέτησης των πολιτών λειτουργούν καθημερινά από 08.00΄ έως 13.00΄

ΑΠΟ ΤΟ ΕΘΝΙΚΟ ΤΥΠΟΓΡΑΦΕΙΟ